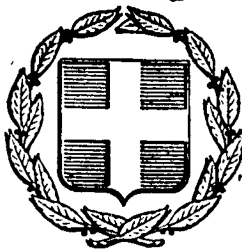


ΕΦΗΜΕΡΙΣ ΤΗΣ ΚΥΒΕΡΝΗΣΕΩΣ
ΤΗΣ ΕΛΛΗΝΙΚΗΣ ΔΗΜΟΚΡΑΤΙΑΣ

ΕΝ ΑΘΗΝΑΙΣ ΤΗ 17 ΔΕΚΕΜΒΡΙΟΥ 1980 | ΤΕΥΧΟΣ ΤΕΤΑΡΤΟΝ | ΑΡΙΘΜΟΣ ΦΥΛΛΟΥ 720

ΠΕΡΙΕΧΟΜΕΝΑ

ΑΠΑΛΛΟΤΡΙΩΣΕΙΣ

ΑΠΟΦΑΣΕΙΣ

ΑΝΑΚΟΙΝΩΣΕΙΣ

ΠΟΛΕΟΔΟΜΙΑ

ΑΠΟΦΑΣΕΙΣ

ΑΝΑΚΟΙΝΩΣΕΙΣ

ΑΠΑΛΛΟΤΡΙΩΣΕΙΣ

ΑΠΟΦΑΣΕΙΣ

Ἀριθ. Π 7828/4518 (1)

Περὶ ἀναγκαστικῆς ἀπαλλοτριώσεως ἐκτάσεως στὴν ὁδὸ Κλάδου 9 στὴν Ἀθήνα, γιὰ ἀρχαιολογικοὺς σκοπούς.

ΟΙ ΥΠΟΥΡΓΟΙ
ΟΙΚΟΝΟΜΙΚΩΝ ΚΑΙ ΠΟΛΙΤΙΣΜΟΥ ΚΑΙ
ΕΠΙΣΤΗΜΩΝ

Ἔχοντας ὑπόψη:

1. Τὶς διατάξεις τοῦ Ν. Δ/τος 797/1971 «περὶ ἀναγκαστικῶν ἀπαλλοτριώσεων», σὲ συνδυασμὸ μὲ τὶς διατάξεις τοῦ Β. Δ/τος ἀριθμ. 139/1971 «περὶ τῆς ἁρμοδιότητος τῶν Νομαρχῶν πρὸς κήρυξιν ἀναγκαστικῶν τινων ἀπαλλοτριώσεων».

2. Τὶς διατάξεις τοῦ ἄρθρου 1 τοῦ Νόμου Β.Ρ.Ξ.Ζ/1893 «περὶ ἀναγκαστικῆς ἀπαλλοτριώσεως ἀκινήτων πρὸς συντήρησιν ἢ ἀνεύρεσιν ἀρχαιοτήτων».

3. Τὸ ἀπὸ 20.12.1979, ἀπόσπασμα πρακτικοῦ ἀπὸ τὴ συνεδρίαση τοῦ Ἀρχαιολογικοῦ Συμβουλίου τοῦ Κράτους ἀριθμ. 48/13.12.1979.

4. Τὴν κοινὴ ἀπόφαση τοῦ Πρωθυπουργοῦ καὶ τοῦ Ὑπουργοῦ Οἰκονομικῶν ἀριθμ. Δ. 2652/66/20.5.1980 (ΦΕΚ. 497/28.5.1980) «περὶ ἀναθέσεως ἁρμοδιοτήτων στοὺς Ὑφυπουργοὺς Οἰκονομικῶν», ἀποφασίζουμε:

Κηρύσσουμε τὴν ἀναγκαστικὴ ἀπαλλοτρίωση ἀκινήτου λόγω δημόσιας ὠφέλειας, καὶ εἰδικότερα γιατὶ τοῦτο βρίσκεται μέσα σὲ χῶρο ποὺ προστατεύεται ἀπὸ τὶς διατάξεις τοῦ ἀρχαιολογικοῦ νόμου καὶ ὁ ὁποῖος πρέπει νὰ μείνει ἀναλλοίωτος ἀπὸ νεώτερες κατασκευές, ἐκτάσεως ἐμβαδοῦ 277,70 Μ2 ποὺ βρίσκεται στὴν ὁδὸ Κλάδου 9 στὴν περιοχὴ τῆς Πλάκας τῶν Ἀθηνῶν καὶ φαίνεται μὲ τὰ στοιχεῖα Α-Β-Γ-Δ-Ε-Ζ-Η-Θ-Α στὸ ἀριθμ. 1336/26.6.80 καὶ ὑπὸ κλίμακα 1:100 κτηματολογικὸ διάγραμμα καὶ στὸν ἐπ' αὐτοῦ κτηματολογικὸ πίνακα, τοῦ ἐμπειροτέχνη τοπογράφου Θ. Καλαμπάκου, θεωρημένα ἀπὸ τὸν Διευθυντὴ Ἀποτυπώσεων καὶ Συντηρήσεως Κτιρίων τοῦ ΤΑΠΑ Μ. Γιαννουλάκη στὶς 28.6.1980.

Στὴν ἔκταση ποὺ ἀπαλλοτριώνεται προβάλλει δικαιώματα κυριότητος ἡ Γιαννουκάκη Μαρία.

Ἡ ἀπαλλοτρίωση κηρύσσεται ὑπὲρ τοῦ Δημοσίου καὶ μὲ δαπάνη τοῦ Ταμείου Ἀρχαιολογικῶν Πόρων καὶ Ἀπαλλοτριώσεων.

Ἡ ἀπόφαση αὐτὴ νὰ δημοσιευθεῖ στὴν Ἐφημερίδα τῆς Κυβερνήσεως.

Ἀθῆναι, 21 Νοεμβρίου 1980

ΟΙ ΥΠΟΥΡΓΟΙ

ΥΦΥΠΟΥΡΓΟΣ ΟΙΚΟΝΟΜΙΚΩΝ — ΠΟΛΙΤΙΣΜΟΥ ΚΑΙ ΕΠΙΣΤΗΜΩΝ

ΠΑΝΑΓΙΩΤΗΣ ΜΠΟΚΟΒΟΣ — ΑΝΔΡΕΑΣ ΑΝΔΡΙΑΝΟΠΟΥΛΟΣ

Ἀριθ. Δ 5935/1740 (2)

Περὶ ἀναγκαστικῆς ἀπαλλοτριώσεως ἀκινήτων ποὺ βρίσκονται στὴν περιοχὴ τοῦ Νομοῦ Θεσ/νίκης, γιὰ τὴ σύσταση δουλείας πρὸς κατασκευὴ τοῦ ἔργου ἀποχετεύσεως τῶν ὀμβρίων ὑδάτων μείζονες περιοχῆς Θεσσαλονίκης».

ΟΙ ΥΠΟΥΡΓΟΙ
ΟΙΚΟΝΟΜΙΚΩΝ ΚΑΙ ΔΗΜΟΣΙΩΝ ΕΡΓΩΝ

Ἔχοντας ὑπόψη :

1. Τὶς διατάξεις τοῦ Ν. Δ/τος 797/71 «περὶ ἀναγκαστικῶν ἀπαλλοτριώσεων» σὲ συνδυασμὸ μὲ τὶς διατάξεις τοῦ Β. Δ/τος ἀριθ. 139/71 «περὶ τῆς ἁρμοδιότητος τῶν Νομαρχῶν πρὸς κήρυξιν ἀναγκαστιῶν τινων ἀπαλλοτριώσεων».

2. Τὶς διατάξεις τοῦ ἄρθρου 33, τοῦ Ν. Δ/τος 3881/1958 «περὶ ἔργων ἐγγείων βελτιώσεων».

3. Τὴν κοινὴ ἀπόφαση ἀριθμ. Δ. 2652/66/20.5.1980 (ΦΕΚ 497/80 τ.Β') «περὶ ἀναθέσεως ἁρμοδιοτήτων στοὺς Ὑφυπουργοὺς Οἰκονομικῶν», ἀποφασίζουμε :

Κηρύσσουμε τὴν ἀναγκαστικὴ ἀπαλλοτρίωση λόγω δημόσιας ὠφέλειας καὶ εἰδικότερα γιὰ τὴ σύσταση δουλείας πρὸς κατασκευὴ τοῦ ἔργου ἀποχετεύσεως τῶν ὀμβρίων ὑδάτων μείζονος περιοχῆς Θεσσαλονίκης ἐκτάσεως ἐμβαδοῦ 198.790 τ. μέτρων, ποὺ εἰκονίζεται μὲ τοὺς ἀριθμοὺς 46 ἕως 108 στὸ κτηματολογικὸ διάγραμμα ἀριθ. 28 ἀπὸ μηνὸς Ἰανουαρίου 1979 καὶ στὸν ἀπὸ μηνὸς Μαρτίου 1979 κτηματολογικὸ πίνακα τῶν μηχανικῶν Α. Νικολαΐδη καὶ Νικολάου Ἁγιοβλασίτη ἀντίστοιχα, ποὺ θεωρήθηκαν στὶς 28.3.1980 ἀπ' τὸν ἁρμόδιο Διευθυντὴ τοῦ Ὑπουργείου Δημοσίων Ἔργων Ι. Λεονταρίτη. Τὸ πλάτος τῆς ἀνωτέρω ἐκτάσεως στὴν ὁποία θὰ συσταθεῖ ἡ δουλεία εἶναι 40 μέτρα ἐπὶ μέτρων μήκους 2360 καὶ 60 μέτρα ἐπὶ μέτρων μήκους 1670. Τὸ περιεχόμενο τῆς δουλείας συνίσταται στὸ δικαίωμα κοπῆς τῶν δένδρων καὶ λοιπῶν φυτειῶν, κατεδαφίσεως κτισμάτων καὶ διανοίξεως τάφρου γιὰ τὴν τοποθέτηση σωληνωτοῦ ἀγωγοῦ, χρησιμοποιήσεως, ἐπισκέψεως καὶ συντηρήσεως τούτου, καθὼς καὶ στὴν ἀπαγόρευση: 1) ἀνεγέρσεως πάσης φύσεως κτισμάτων στὴν ἐπιφάνεια τῆς ἐκτάσεως, κάτω ἀπ' τὴν ὁποία θὰ διέρχεται ὁ ἀγωγὸς καὶ 2) διανοίξεως φρέατος, τάφρου ἢ ὀρύγματος, βάθους μεγαλυτέρου τοῦ ἑνὸς μέτρου. Οἱ ἰδιοκτῆτες θὰ στερηθοῦν τῆς οἰκονομικῆς ἐκμεταλλεύσεως τῶν ἰδιοκτησιῶν ἐπὶ τρία (3) περίπου ἔτη, μετὰ τὴν πάροδο τῶν ὁποίων θὰ μποροῦν νὲ τὶς ἐκμεταλλεύονται μὲ τοὺς ἀνωτέρω περιορισμοὺς κυριότητος.

Στὴν ἔκταση ποὺ ἀπαλλοτριώνεται προβάλλουν δικαιώματα κυριότητος οἱ Νικόλαος Καζανᾶς, Ἰωάννης Νικολαΐδης καὶ ἄλλοι.

Ἡ ἀπαλλοτρίωση κηρύσσεται ὑπὲρ τοῦ Δημοσίου καὶ μὲ δαπάνη του, ποὺ θὰ ἀντιμετωπισθεῖ ἀπὸ τὶς πιστώσεις γιὰ ἔργα δημοσίων ἐπενδύσεων ἁρμοδιότητος τοῦ Ὑπουργείου Δημοσίων Ἔργων (ἔργο ἀριθ. 7876.001 τῆς ΣΑΕ 8076/1/1980).

Ἡ ἀπόφαση αὐτὴ νὰ δημοσιευθεῖ στὴν Ἐφημερίδα τῆς Κυβερνήσεως.

Ἀθῆναι, 21 Νοεμβρίου 1980

ΟΙ ΥΠΟΥΡΓΟΙ

ΥΦΥΠΟΥΡΓΟΣ ΟΙΚΟΝΟΜΙΚΩΝ — ΔΗΜΟΣΙΩΝ ΕΡΓΩΝ

ΠΑΝΑΓΙΩΤΗΣ ΜΠΟΚΟΒΟΣ — ΤΖΑΝΝΗΣ ΤΖΑΝΝΕΤΑΚΗΣ

Ἀριθ. Σ. 7210/1754 (3)

Περὶ ἀναγκαστικῆς ἀπαλλοτριώσεως ἐκτάσεως, κειμένης στὸ σιδηροδρομικὸ Σταθμὸ Τυχεροῦ τῆς Γραμμῆς Ἀλεξανδρουπόλεως - Ὀρμενίου, γιὰ τὴν ἐπέκταση τῶν γραμμῶν τοῦ Σταθμοῦ».

ΟΙ ΥΠΟΥΡΓΟΙ
ΟΙΚΟΝΟΜΙΚΩΝ ΚΑΙ ΣΥΓΚΟΙΝΩΝΙΩΝ

Ἔχοντας ὑπόψη :

1. Τὶς διατάξεις τοῦ Ν. Δ/τος 797/1971 «περὶ ἀναγκαστικῶν ἀπαλλοτριώσεων», σὲ συνδυασμὸ μὲ τὶς διατάξεις τοῦ Β. Δ/τος 139/71 «περὶ τῆς ἁρμοδιότητος τῶν Νομαρχῶν πρὸς κήρυξιν ἀναγκαστικῶν τινων ἀπαλλοτριώσεων».

2. Τὶς διατάξεις τοῦ ἄρθρου 7 παραγρ. 1 τοῦ Β. Δ/τος 532/72 (ΦΕΚ. 161/11.9.72 τ. Α') «περὶ κωδικοποιήσεως εἰς ἑνιαῖον κείμενον τῶν περὶ ἱδρύσεως τοῦ Ο.Σ.Ε. ἰσχυουσῶν διατάξεων».

3. Τὴν κοινὴ ἀπόφαση τοῦ Πρωθυπουργοῦ καὶ τοῦ Ὑπουργοῦ Οἰκονομικῶν ἀριθμ. Δ. 2652/66/20.5.80 (ΦΕΚ. 497/80 τ. Β') «περὶ ἀναθέσεως ἁρμοδιοτήτων στοὺς Ὑφυπουργοὺς Οἰκονομικῶν», ἀποφασίζουμε :

Κηρύσσουμε τὴν ἀναγκαστικὴ ἀπαλλοτρίωση, λόγω δημόσιας ὠφέλειας καὶ εἰδικότερα γιὰ τὴν ἐπέκταση τῶν γραμμῶν τοῦ Σιδηροδρομικοῦ Σταθμοῦ Τυχεροῦ τῆς Γραμμῆς Ἀλεξανδρουπόλεως-Ὀρμενίου, ἐκτάσεως ἐμβαδοῦ 18.330 Μ2, ποὺ βρίσκεται στὸ Σιδηροδρομικὸ Σταθμὸ Τυχεροῦ τοῦ Νομοῦ Ἕβρου καὶ φαίνεται σημειουμένη μὲ κόκκινη γραμμή, στὸ ὑπὸ κλίμακα 1:1000 κτηματολογικὸ διάγραμμα τοῦ Ο.Σ.Ε. ἀριθμ. 11472/15.4.1980 καὶ στὸν ἐπ' αὐτοῦ κτηματολογικὸ πίνακα, ποὺ ἔχει θεωρηθεῖ, μὲ ἡμερομηνία 13.9.1980, ἀπὸ τὸν Γενικὸ Δ/ντὴ τῆς Γενικῆς Δ/νσεως Μεταφορῶν τοῦ Ὑπουργείου Συγκοινωνιῶν.

Στὴν ἔκταση ποὺ ἀπαλλοτριώνεται προβάλλουν δικαιώματα κυριότητος οἱ: 1) Λάμπρος Ἀγοραστός, 2) Δημ. Δαλκίτσης κλπ.

Ἡ ἀπαλλοτρίωση κηρύσσεται ὑπὲρ καὶ μὲ δαπάνη τοῦ Ὀργανισμοῦ Σιδηροδρόμων Ἑλλάδος (Ο.Σ.Ε.).

Ἡ ἀπόφαση αὐτὴ νὰ δημοσιευθεῖ στὴν Ἐφημερίδα τῆς Κυβερνήσεως.

Ἀθῆναι, 21 Νοεμβρίου 1980

ΟΙ ΥΠΟΥΡΓΟΙ

ΥΦΥΠΟΥΡΓΟΣ ΟΙΚΟΝΟΜΙΚΩΝ — ΣΥΓΚΟΙΝΩΝΙΩΝ

ΠΑΝΑΓΙΩΤΗΣ ΜΠΟΚΟΒΟΣ — ΓΕΩΡΓ. ΠΑΝΑΓΙΩΤΟΠΟΥΛΟΣ

Ἀριθ. Κ. 5727/397 (4)

Περὶ ἐγκρίσεως δημιουργίας ζώνης παραλίας στὴ θέση «Κάβος» Λευκίμμης Ν. Κερκύρας, πρὸ ἰδιοκτησίας Κωνσταντίνου Κρότση.

Ο ΥΠΟΥΡΓΟΣ ΟΙΚΟΝΟΜΙΚΩΝ

Ἔχοντας ὑπόψη :

1. Τὶς διατάξεις τῶν παρ. 2 καὶ 5 τοῦ ἄρθρου 6 τοῦ Α.Ν. 2344/1940 «περὶ αἰγιαλοῦ καὶ παραλίας», ὅπως ἀντικαταστάθηκαν μὲ τὶς διατάξεις τοῦ ἄρθρου 13 τοῦ Νόμου 1078/1980 (ΦΕΚ 238/14.10.80 τ. Α').

2. Τὴ σύμφωνη γνώμη τοῦ Γενικοῦ Ἐπιτελείου Ναυτικοῦ, ποὺ διατυπώθηκε στὸ Φ. 187.2/350/80/6.6.1980 ἔγγραφό του.

3. Τὴν ΟΕ 8554/24.6.1980 ἀπόφαση τοῦ Νομάρχη, μὲ τὴν ὁποία ἐπικυρώθηκαν ἡ ἔκθεση τῆς Ἐπιτροπῆς καὶ τὸ σχετικὸ τοπογραφικὸ διάγραμμα, ποὺ δημοσιεύθηκαν στὸ ἀριθ. 396/18.7.80 ΦΕΚ τ. Δ'.

4. Τὴ Δ. 2652/66/20.5.1980 κοινὴ ἀπόφαση τῶν Πρωθυπουργοῦ καὶ Ὑπουργοῦ Οἰκονομικῶν «περὶ ἀναθέσεως

ἁρμοδιοτήτων στοὺς 'Υφυπουργοὺς Οἰκονομικῶν», ἀποφασίζουμε :

'Εγκρίνουμε, γιὰ τὴν προσαύξηση τοῦ αἰγιαλοῦ, τὴ δημιουργία ζώνης παραλίας στὴ θέση «Κάβος» Λευκίμμης Ν. Κερκύρας, πρὸ ἰδιοκτησίας Κων/νου Κρότση, ὅπως ἡ οριογραμμὴ αὐτῆς καθορίσθηκε ἀπὸ τὴν ἁρμόδια 'Επιτροπὴ τοῦ ἄρθρου 74 τοῦ Π.Δ. 636/1977 καὶ εἰκονίζεται στὸ ἀπὸ 20.1.1978 καὶ μὲ κλίμακα 1 : 500 τοπογραφικὸ καὶ ὑψομετρικὸ διάγραμμα τοῦ Πολιτικοῦ μηχανικοῦ Χρήστου Καρύδη τὸ ὁποῖο ἔχει θεωρηθεῖ ἀπὸ τὴ Δ/νση Τεχνικῶν 'Υπηρεσιῶν τοῦ Νομοῦ Κερκύρας καὶ συνοδεύει τὴν ἀπὸ 12.5. 1980 ἔκθεση τῆς ἐν λόγω 'Επιτροπῆς.

'Η ἀπόφαση αὐτὴ μαζὶ μὲ τὴν ἔκθεση τῆς ἐπιτροπῆς καὶ τὸ τοπ. διάγραμμα νὰ δημοσιευθοῦν στὴν 'Εφημερίδα τῆς Κυβερνήσεως (ἄρθρο 13 Νόμου 1078/1980).

'Αθῆναι, 3 Νοεμβρίου 1980

Ο ΥΦΥΠΟΥΡΓΟΣ

ΠΑΝΑΓΙΩΤΗΣ ΜΠΟΚΟΒΟΣ

ΕΚΘΕΣΙΣ

Καθορισμοῦ (τὸ πρῶτον) ὁριογραμμῶν αἰγιαλοῦ καὶ παραλίας εἰς περιοχὴν Κάβου Κοιν. Λευκίμμης Ν. Κερκύρας πρὸ ἰδιοκτησίας Κων/νου Κρότση.

'Εν Κερκύρᾳ σήμερον τὴν 12.5.1980 ἡ κατὰ Νόμον ἁρμοδία ἐπιτροπὴ καθορισμοῦ αἰγιαλοῦ καὶ παραλίας ἀποτελουμένη ἐκ τῶν :

1. Κων/νου Σκέρου, Οἰκον. 'Εφόρου Κερκύρας.
2. Βασ. Παπαγιάννη, Λιμενάρχη Κερκύρας.
3. Δημητρίου Μάκκα, Πρ/νου τῆς Δ/νσεως Τ.Υ.Ν. Κερκύρας, συνελθοῦσα ἐν τῷ καταστήματι τῆς Οἰκονομικῆς 'Εφορίας Κερκύρας καὶ λαβοῦσα ὑπ' ὄψιν :

α) Τὴν ἀπὸ 23.3.1978 αἴτησιν τοῦ Κων/νου Κρότση «περὶ καθορισμοῦ αἰγιαλοῦ καὶ παραλίας εἰς περιοχὴν Κάβου Κοινότητος Λευκίμμης Ν. Κερκύρας καὶ πρὸ τῆς ἐκεῖσε ἰδιοκησίας τοῦ ἀνωτέρω.

β) Τὸ ὑποβληθὲν τοπογραφικὸν διάγραμμα ὑπὸ κλίμακα 1 : 500 τῆς ἀνωτέρω περιοχῆς συνταχθὲν τὴν 20.1. 1978 ὑπὸ τοῦ Πολ. Μηχ. Χρήστου Καρύδη (δεόντως ἠλεγμένον καὶ τεθωρημένον ὑπὸ τῆς Δ/νσεως Τ.Υ.Ν. Κερκύρας).

γ) Τὰς διατάξεις τοῦ Α.Ν. 2344/40 «περὶ αἰγιαλοῦ καὶ παραλίας» ὡς αὗται συνεπληρώθησαν καὶ ἐτροποποιήθησαν μεταγενεστέρως.

δ) Τὸ ἐκ τῆς διενεργηθείσης τὴν 4.4.1978 αὐτοψίας προκύψαντα στοιχεῖα, ἀποφασίζει :

Καθορίζει ἐπὶ τοῦ ὡς ὡς ἄνω (β) τοπογραφικοῦ διαγράμματος.

1. Διὰ συνεχοῦς ἐρυθρᾶς γραμμῆς τὸ ὅριον τοῦ αἰγιαλοῦ.
2. Διὰ συνεχοῦς κιτρίνης γραμμῆς τὸ ὅριον τῆς παραλίας.

'Αναλυτικῶς :

Ι. 'Ως ὁριογραμμὴ αἰγιαλοῦ ὁρίζεται ἡ πολυγωνικὴ τῶν κορυφῶν 1, 2, 3, 4, 5, 6, 1 αἵτινες ἐξασφαλίζονται ἐκ σταθερῶν ἐπὶ τόπου σημείων ὡς κατωτέρω :

'Η κορυφὴ 1 ἐξασφαλίζεται ἀπὸ τὰ σημεῖα Α καὶ Β (πάσσαλοι τσιμεντ.) καὶ εἰς ἀπόσταση 21.00 καὶ 88.00 μέτρα ἀντιστοίχως.

'Η κορυφὴ 2 ἐξασφαλίζεται ἀπὸ τὸ σημεῖο Β ποὺ ἀναφέραμε πιὸ πάνω καὶ εἰς ἀπόστασιν 41,50 καὶ ἀπὸ τὴ γωνία Γ ὑπαρχούσης ἰσογείου οἰκοδομῆς καὶ εἰς ἀπόστασιν 40 μ.

'Η κορυφὴ 3 ἐξασφαλίζεται ἀπὸ τὸν τσιμεντ. πάσσαλο καὶ εἰς ἀπόσταση 62,50 μ. καὶ ἀπὸ τὴν γωνία Γ ποὺ ἀναφέραμε πιὸ πάνω καὶ εἰς ἀπόσταση 88,50 μ.

'Η κορυφὴ 4 ἐξασφαλίζεται ἀπὸ τὸν τσιμεντ. πάσσαλο Ε καὶ εἰς ἀπόσταση 29.00 μ. καὶ ἀπὸ τὴν γωνία Ζ τῆς ἐκεῖ ὑπαρχούσης οἰκοδ. καὶ εἰς ἀπόσταση 97.00 μ.

'Η κορυφὴ 5 ἀπὸ τὶς γωνίες Ζ καὶ Η τῶν ἐκεῖ ὑπαρχόντων κτισμάτων καὶ εἰς ἀποστάσεις 48,50 καὶ 23 μέτρα ἀντιστοίχως.

'Η κορυφὴ 6 ἀπὸ τὴν γωνία Η ποὺ ἀναφέραμε πιὸ πάνω καὶ εἰς ἀπόσταση 80,00 μ. καὶ ἀπὸ τὴν κορυφὴ 5 καὶ εἰς ἀπόσταση 94,50 μ.

ΙΙ. 'Ως ὁριογραμμὴ παραλίας ὁρίζεται ἡ πολυγωνικὴ 1', 2', 3', 4', 5', 6', 1' ἐξασφαλιζομένη καὶ καθοριζομένη ἀπὸ τὰ ἴδια σταθερὰ σημεῖα ὅπως φαίνεται εἰς τὸ τοπογραφικὸν διάγραμμα :

'Η κορυφὴ 1' ἐξασφαλίζεται ἀπὸ τὰ σημεῖα Α καὶ Β (πάσσαλοι τσιμεντ.) καὶ εἰς ἀπόσταση 13.00 καὶ 83.00 μέτρα ἀντιστοίχως.

'Η κορυφὴ 2' ἐξασφαλίζεται ἀπὸ τὸ σημεῖο Β ποὺ ἀναφέραμε πιὸ πάνω καὶ εἰς ἀπόσταση 38,50 μ. καὶ ἀπὸ τὴ γωνία Γ ὑπαρχούσης ἀποθήκης καὶ εἰς ἀπόστασιν 34,50 μ.

'Η κορυφὴ 3' ἐξασφαλίζεται ἀπὸ τὸν τσιμεντ. πάσσαλο Δ καὶ εἰς ἀπόσταση 62.50 μ. καὶ ἀπὸ τὴν γωνία Γ ποὺ ἀναφέραμε πιὸ πάνω καὶ εἰς ἀπόσταση 83,50 μ.

'Η κορυφὴ 4' ἐξασφαλίζεται ἀπὸ τὸν τσιμεντένιο πάσσαλο Ε καὶ εἰς ἀπόστασιν 23.00 μ. καὶ ἀπὸ γωνίαν Ζ τῆς ἐκεῖ ὑπαρχούσης οἰκοδομῆς καὶ εἰς ἀπόστασιν 95,50 μ.

'Η κορυφὴ 5' ἐξασφαλίζεται ἀπὸ τὶς γωνίες Ζ καὶ Η τῶν ἐκεῖ ὑπαρχόντων κτισμάτων καὶ εἰς ἀποστάσεις 40,50 καὶ 18.00 μ. ἀντιστοίχως.

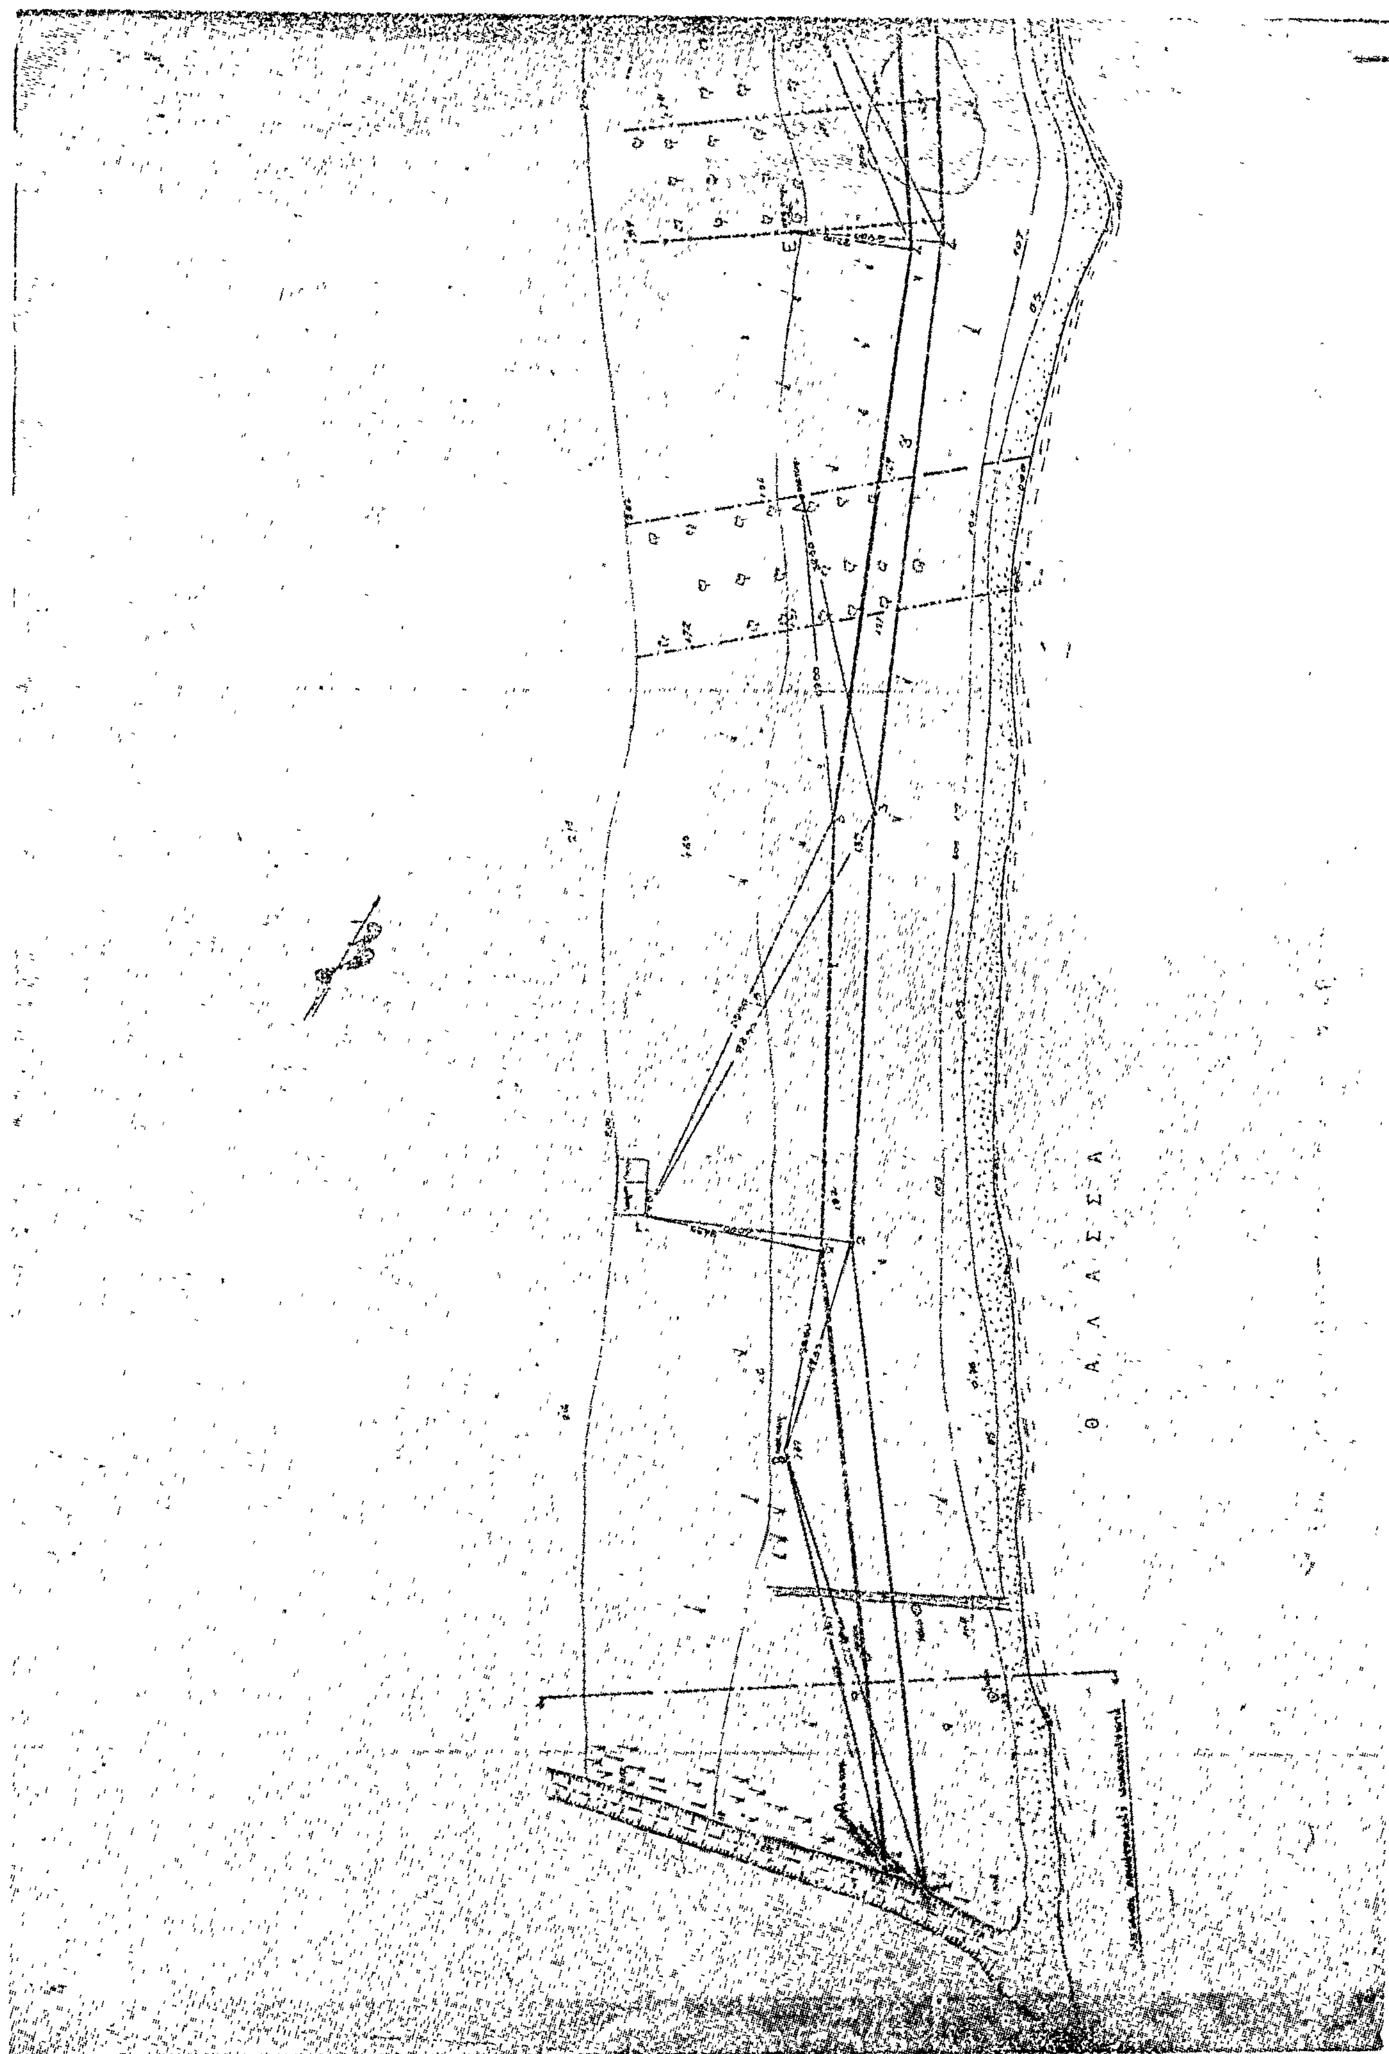
'Η κορυφὴ 6' ἐξασφαλίζεται ἀπὸ τὴν γωνία Η ποὺ ἀναφέραμε καὶ εἰς ἀπόσταση 78.00 μ. καὶ ἀπὸ τὴν κορυφὴ 5' καὶ εἰς ἀπόσταση 94.00 μ.

Τὰ Μέλη τῆς 'Επιτροπῆς

ΚΩΝ/ΝΟΣ ΣΚΕΡΟΣ Οἰκον. Ἔφορος Κερκύρας

ΒΑΣΙΛ. ΠΑΠΑΓΙΑΝΝΗΣ, Λιμενάρχης Κερκύρας

ΔΗΜΗΤΡΙΟΣ ΜΑΚΚΑΣ, Πρ/νος Τ.Ε.Ε. Δ/νσεως Τ.Υ. Ν. Κερκύρας.


ΘΑΛΑΣΣΑ

ΤΟΠΟΓΡΑΦΙΚΟΝ ΔΙΑΓΡΑΜΜΑ
ΠΡΟΣ ΙΔΙΟΚΤΗΣΙΑΣ ΚΩΝ/ΝΟΥ ΚΡΟΤΣΗ
ΕΙΣ ΠΕΡΙΟΧΗΝ ΚΑΒΟΥ ΚΟΙΝ. ΛΕΥΚΙΜΜΗΣ ΚΕΡΚΥΡΑΣ
ΠΡΟΣ ΚΑΘΟΡΙΣΜΟΝ ΤΟ ΠΡΩΤΟΝ
ΟΡΙΟΓΡΑΜΜΩΝ ΑΙΓΙΑΛΟΥ ΠΑΡΑΛΙΑΣ
ΚΛΙΜΑΞ 1:500
ΧΡΗΣΤΟΣ Γ. ΚΑΡΥΑ
ΘΑΛΑΣΣΑ

ΑΝΑΚΟΙΝΩΣΕΙΣ

Ἀριθ. Β2. 5018 (5)

Περὶ ἀνακοινώσεως παρακαταθέσεως ἀποζημιώσεως γιὰ ἀπαλλοτρίωση ἀκινήτων γιὰ τὴν κατασκευὴ τῆς Ἐθνικῆς ὁδοῦ Ἀράχωβας - Δελφῶν.

Ο ΥΠΟΥΡΓΟΣ ΔΗΜΟΣΙΩΝ ΕΡΓΩΝ

Σύμφωνα μὲ τὰ ἄρθρα 7 καὶ 8 τοῦ Ν.Δ. 797/1971 «περὶ ἀναγκαστικῶν ἀπαλλοτριώσεων», γνωστοποιοῦμε:

α) Σὲ ὅσους ἔχουν ἢ διεκδικοῦν δικαιώματα κυριότητας σὲ ἀκίνητα ποὺ ἀπαλλοτριώθηκαν ἀναγκαστικὰ μὲ τὴ ἀριθ. Δ. 4493/6399/74 κοινὴ ἀπόφαση τῶν Ὑπουργῶν Οἰκονομικῶν καὶ Δημοσίων Ἔργων (ΦΕΚ 244/74 τ. Δ') γιὰ τὴν κατασκευὴ τῆς Ἐθν. ὁδοῦ Ἀράχωβας-Δελφῶν ἀριθ. κτ. 203α, 204α, καὶ 204β.

β) Τοὺς ἐνυποθήκους δανειστὲς καὶ τοὺς τρίτους διεκδικητὲς τῶν ἀκινήτων αὐτῶν, ὅτι ἡ ἀποζημίωση τῆς ἐδαφικῆς ἐπιφάνειας καὶ τῶν ἐπικειμένων της, ὅπως περιγράφονται στὸ σχετικὸ κτηματολογικὸ πίνακα, ἡ ὁποία καθορίστηκε μὲ τὴν ἀριθ. 73/75 ἀπόφαση τοῦ Μονομελοῦς Πρωτ. Λειβαδιᾶς, ἔχει παρακατατεθεῖ στὸ Δημόσιο Ταμεῖο Λειβαδιᾶς.

Σχετικὰ ἔχει ἐκδοθεῖ τὸ 15145/13.11.1980 γραμμάτιο συστάσεως παρακαταθήκης δρχ. ὀγδόντα ὀκτὼ χιλιάδων διακοσίων πενήντα (88.250).

Ἡ ἀποζημίωση θὰ ἀποδοθεῖ στὰ πρόσωπα ποὺ θὰ ἀναγνωρισθοῦν δικαιοῦχοι κατὰ τὴ νόμιμη διαδικασία.

Ἡ ἀνακοίνωση αὐτὴ νὰ δημοσιευθεῖ στὴν Ἐφημερίδα τῆς Κυβερνήσεως.

Ἀθῆναι, 26 Νοεμβρίου 1980

Μὲ Ἐντολὴ Ὑπουργοῦ

Ὁ Διευθυντὴς
Ε. ΔΗΜΑΣ

Ἀριθ. ΔΠια2/10175 (6)

Περὶ ἀνακοινώσεως εἰδοποιήσεως παρακαταθέσεως ἀποζημιώσεως ἀπὸ ἀναγκαστικὴ ἀπαλλοτρίωση γιὰ τὴ μεταφορὰ τοῦ κατολισθήνοντος οἰκισμοῦ Γιαννοπούλου.

Ο ΝΟΜΑΡΧΗΣ ΑΙΤΩΛΙΑΣ ΚΑΙ ΑΚΑΡΝΑΝΙΑΣ

1. Σύμφωνα μὲ τὶς διατάξεις τῶν ἄρθρων 7 καὶ 8 τοῦ Ν.Δ. 797/1971 «περὶ ἀναγκαστικῶν ἀπαλλοτριώσεων», πληροφοροῦμε ὅλους ὅσους:

α) ἔχουν δικαιώματα κυριότητας ἢ ἄλλα ἐμπράγματα δικαιώματα στὰ ἀκίνητα ποὺ ἀπαλλοτριώθηκαν μὲ τὴν Υ. 1434/16.9.78 κοινὴ ἀπόφαση τῶν Ὑπουργῶν Οἰκονομικῶν καὶ Κοιν. Ὑπηρεσιῶν (ΦΕΚ 519/6.10.78 τ. Δ') γιὰ τὴ μεταφορὰ τοῦ κατολισθαίνοντος οἰκισμοῦ Γιαννοπούλου καὶ β) ἔχουν ἐγγράψει ὑποθήκη ἢ ἔχουν ἐπιβάλει κατάσχεση ἢ μὲ ὁποιονδήποτε τρόπο διεκδικοῦν τὰ ἀπαλλοτριωθέντα ἀκίνητα ὅτι ἡ ἀποζημίωση, ποὺ καθόρισε τὸ Μονομελὲς Πρωτοδικεῖο Ἀγρινίου μὲ τὴν ἀπόφασή του 14/1980 γιὰ ὅλα τὰ ἀκίνητα ἢ προκειμένου περὶ ἀποζημιώσεως γιὰ ὁρισμένα μόνον ἀκίνητα καὶ τὰ ὑπερκείμενα αὐτῶν ποὺ ἐμφαίνονται στὸ ἀριθ. 276/4/19.4.1978 κτηματολογικὸ διάγραμμα καὶ στὸν σχετικὸ κτηματολογικὸ πίνακα ποὺ συνέταξε ὁ μηχανικὸς Μ. Γαρύφαλλος καὶ θεώρησε ἡ ἁρμόδια Ὑπηρεσία τοῦ Ὑπουργείου Δημ. Ἔργων ἔχει κατατεθεῖ στὸ Ταμεῖο Παρακαταθηκῶν καὶ Δανείων καὶ ἔχει ἐκδοθεῖ τὸ ἀριθ. 12845/19.11.80 γραμμάτιο συστάσεως παρακαταθήκης γιὰ 9.663.750 δραχμές.

2. Ἡ ἀποζημίωση αὐτὴ εἶναι ἀποδοτέα στοὺς δικαιούχους ποὺ θὰ ἀναγνωρισθοῦν σύμφωνα μὲ τὸ νόμο.

Ἡ ἀνακοίνωση αὐτὴ νὰ δημοσιευθεῖ στὴν Ἐφημερίδα τῆς Κυβερνήσεως.

Ἰ. Π. Μεσολογγίου 25 Νοεμβρίου 1980

Ὁ Νομάρχης
ΚΩΝ. ΘΑΝΟΠΟΥΛΟΣ

ΠΟΛΕΟΔΟΜΙΑ

ΑΠΟΦΑΣΕΙΣ

Ἀριθ. Γ.37333/2887 (7)

Περὶ τροποποιήσεως τοῦ ρυμοτομικοῦ σχεδίου Λαρίσης.

Ο ΥΠΟΥΡΓΟΣ ΧΩΡΟΤΑΞΙΑΣ, ΟΙΚΙΣΜΟΥ ΚΑΙ ΠΕΡΙΒΑΛΛΟΝΤΟΣ

Ἔχοντες ὑπ' ὄψει:

1) Τὰς διατάξεις τοῦ ἀπὸ 17 Ἰουλίου 1923 Ν. Δ/τος «περὶ σχεδίων πόλεων κλπ.», ὡς μεταγενεστέρως ἐτροποποιήθησαν καὶ συνεπληρώθησαν καὶ εἰδικώτερον τῶν ἄρθρων 3 καὶ 70 αὐτοῦ.

2) Τὰς διατάξεις τοῦ Ν. 947/1979 «περὶ οἰκιστικῶν περιοχῶν» (ΦΕΚ 169/Α) καὶ εἰδικώτερον τοῦ ἄρθρου 62 (παρ. 1) αὐτοῦ.

3) Τὰς διατάξεις τοῦ Ν. 1032/1980 «περὶ συστάσεως Ὑπουργείου Χωροταξίας, Οἰκισμοῦ καὶ Περιβάλλοντος» (ΦΕΚ 57/Α) καὶ εἰδικώτερον τῶν ἄρθρων 2, 3 καὶ 7 αὐτοῦ.

4) Τὸ ὑπ' ἀριθ. 842/1980 Π. Δ/γμα «περὶ ἁπλουστεύσεως τῆς διαδικασίας κατὰ τὴν ἔκδοσιν διοικητικῶν τινων πράξεων ἀτομικοῦ χαρακτῆρος ἐπὶ ἀντικειμένων ἁρμοδιότητος Ὑπουργοῦ Χωροταξίας, Οἰκισμοῦ καὶ Περιβάλλοντος» (ΦΕΚ 208/Α).

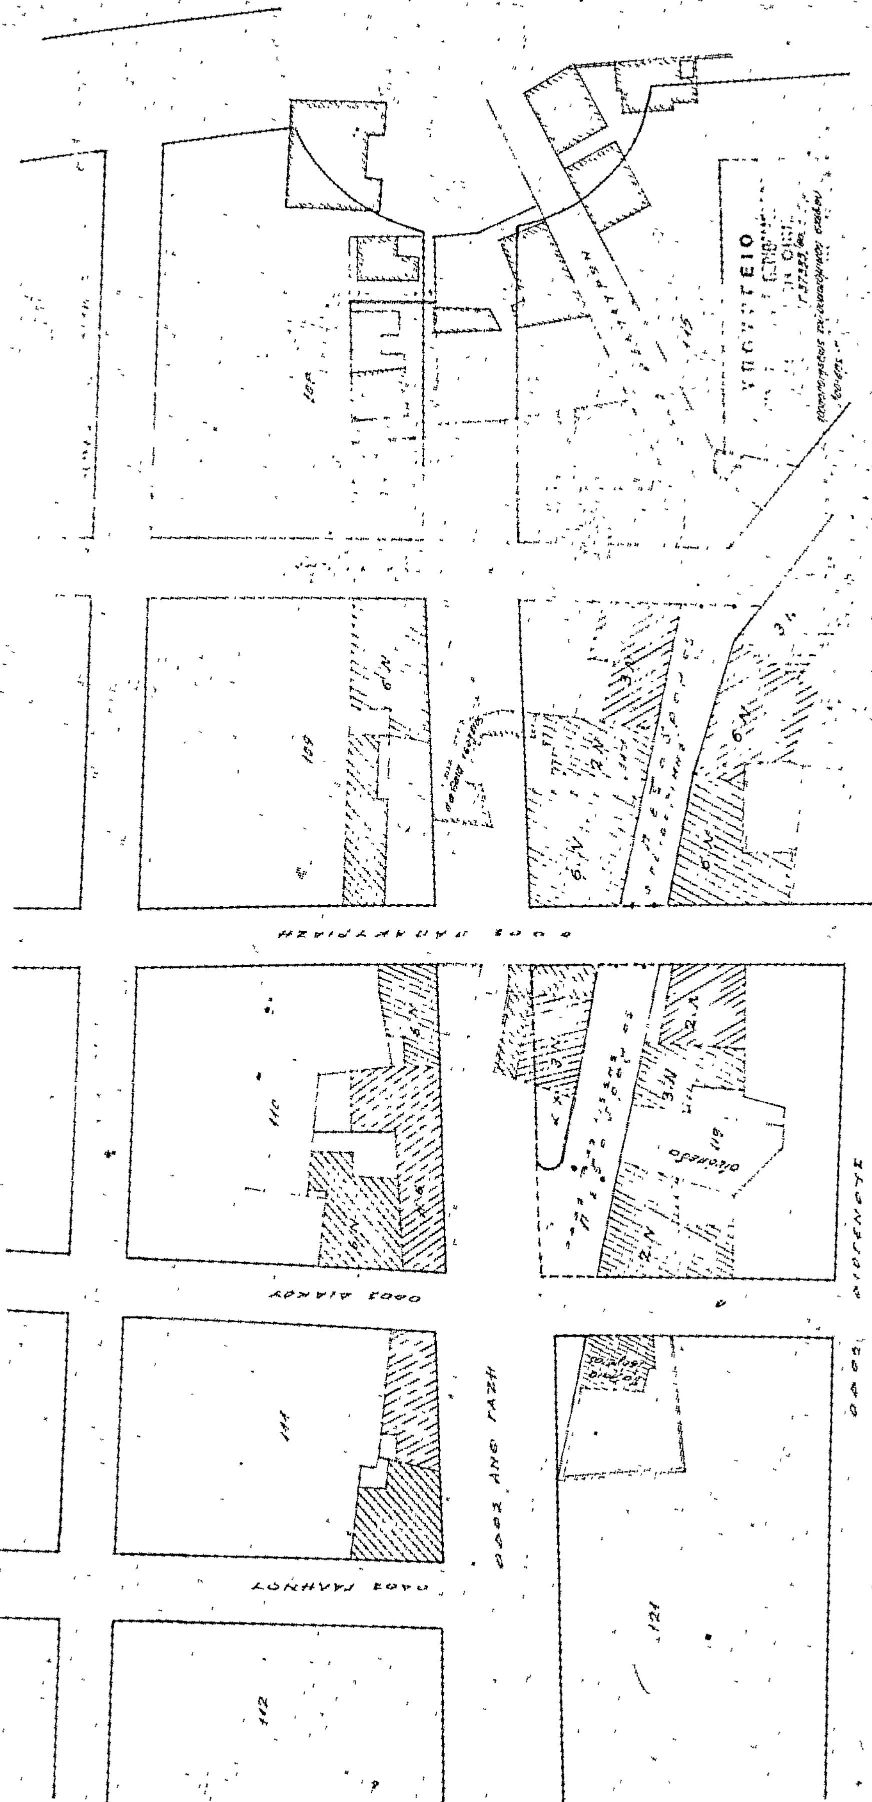
5) Τὰς ὑπ' ἀριθ. 100/1978 καὶ 260/1978 πράξεις τοῦ Δημοτικοῦ Συμβουλίου Λαρίσης καὶ

6) Τὴν ὑπ' ἀριθ. 706/1980 γνωμοδότησιν τοῦ Συμβουλίου Χωροταξίας, Οἰκισμοῦ καὶ Περιβάλλοντος, ἀποφασίζομεν:

Ἐγκρίνεται ἡ τροποποίησις τοῦ ρυμοτομικοῦ σχεδίου Λαρίσης κατὰ τὰ ὑπ' ἀριθ. 117 καὶ 119 οἰκοδομικὰ τετράγωνα α) διὰ τῆς δημιουργίας πεζοδρόμων ἐντὸς αὐτῶν καὶ β) διὰ τῆς μετατροπῆς τμήματος τοῦ ὑπ' ἀριθ. 119 οἰκοδομικοῦ τετραγώνου εἰς κοινόχρηστον χῶρον, ὡς ἐμφαίνεται εἰς τὸ ὑπὸ τοῦ Γενικοῦ Διευθυντοῦ Οἰκισμοῦ θεωρημένον διὰ τῆς ὑπ' ἀριθ. Γ. 37333/1980 πράξεως αὐτοῦ σχετικὸν πρωτότυπον διάγραμμα ὑπὸ κλίμακα 1:500, τοῦ ὁποίου συνοπτικὸν ἀντίτυπον δημοσιεύεται μετὰ τῆς παρούσης.

Ἐν Ἀθήναις τῇ 18 Νοεμβρίου 1980

Ο ΥΠΟΥΡΓΟΣ
ΓΕΩΡΓΙΟΣ ΠΛΥΤΑΣ


Λάρισα
1:500

ΑΝΑΚΟΙΝΩΣΕΙΣ

(8)

Περὶ εἰδοποιήσεως γενομένης παρακαταθέσεως ἀποζημιώσεως ἐξ ἀναγκαστικῆς ἀπαλλοτριώσεως εἰς ἐφαρμογὴν τμήματος τοῦ σχεδίου πόλεως Ἰωαννίνων.

Οἱ Ἀπόστολος Χρήστου Συγκούνας καὶ Ἰωάννης Χρήστου Συγκούνας, κάτοικοι Ἰωαννίνων, ὁδὸς Νεοφύτου Δούκα ἀριθ. 10, διὰ τοῦ νομίμως ὡς ἐκπροσώπου αὐτῶν ἐνεργοῦντος Χρήστου Δημητρίου Καλογιάννη, κατοίκου Ἰωαννίνων, δυνάμει τοῦ ὑπ' ἀριθ. 8076/1980 συμβολαιογραφικοῦ πληρεξουσίου τοῦ Συμβ/φου Ἰωαννίνων Ἰωάννου Λέντζαρη, φέρουσιν εἰς γνῶσιν τοῦ κεκτημένου ἢ ἀξιοῦντος δικαιώματα κυριότητος ἐπὶ τῆς κατωτέρω μνημονευομένης ἀπαλλοτριωθείσης καὶ προσκυρωθείσης ἐκτάσεως πρὸς διάνοιξιν τῆς ἀνωνύμου ὁδοῦ μεταξὺ τῶν ὁδῶν Νεοφύτου Δούκα καὶ Σουλίου, ἐν Ἰωαννίνοις, ὡς καὶ τῶν τυχὸν ἐπὶ ταύτης ἐνυποθήκων καὶ κατασχόντων δανειστῶν ἢ τρίτων διεκδικητῶν, ἀνήκουσα εἰς τὸν ἐν συνεχείᾳ μνημονευόμενον καὶ ἐπ' ὀνόματι τοῦ ὁποίου ἐγένετο ἡ κατάθεσις διὰ τὴν ἐφαρμογὴν τοῦ ἐγκεκριμένου σχεδίου πόλεως Ἰωαννίνων συμφώνως α) τῇ ὑπ' ἀριθ. 10/1977 πράξει ἀναλογισμοῦ τῆς Δ.Τ.Υ. Ν. Ἰωαννίνων καὶ τοῖς ἐν αὐτῇ μνημονευομένοις Νόμοις καὶ Διατάγμασι καὶ β) τῇ ὑπ' ἀριθ. 330/1979 ἀποφάσει τοῦ Μονομελοῦς Πρωτοδικείου Ἰωαννίνων περὶ προσωρινοῦ καθορισμοῦ τιμῆς μονάδος ἀποζημιώσεως, ὅτι κατετέθη εἰς τὸ παρὰ τῷ Α' Ταμείῳ Ἰωαννίνων Ταμεῖον Παρακαταθηκῶν καὶ Δανείων, ὑπὲρ τοῦ φερομένου ὡς δικαιούχου ἰδιοκτήτου τὸ ἀκόλουθον ποσόν, ἤτοι: Δυνάμει τοῦ ὑπ' ἀριθ. 55722/13911/1980 γραμματίου συστάσεως παρακαταθήκης ποσὸν ἐκ δρχ. διακοσίων τεσσαράκοντα ὀκτὼ χιλιάδων τετρακοσίων (248.400) ἐπ' ὀνόματι τοῦ Δημητρίου Δούβλη ἢ τοῦ τυχὸν ἀναγνωρισθησομένου δικαστικῶς ἑτέρου τοιούτου, διὰ τὴν πλήρη αὐτοῦ ἀποζημίωσιν, ὡς κυρίου τῶν προσκυρουμένων δύο τμημάτων τῆς ἰδιοκτησίας του, ἤτοι τοῦ πρώτου τμήματος ὑπὸ στοιχεῖα 4—5—6—7—4, ἐμβαδοῦ 5,60 μ², τοῦ δὲ δευτέρου τμήματος ὑπὸ στοιχεῖα 8—9—10—11—12—13—14—1—15—8, ἐμβαδοῦ 22,00 μ², τῆς ἄνω ὑπ' ἀριθ. 10/77 πράξεως ἀναλογισμοῦ, ἤτοι ἐν συνόλῳ 27,60 μ² οἰκοπέδου Χ 9.000 = 248.400 δρχ. κατατεθὲν συνολικὸν ποσόν.

Τὸ ἀνωτέρω γραμμάτιον συστάσεως παρακαταθήκης κατετέθη παρὰ τῷ ἐν Ἰωαννίνοις καὶ ἐπὶ τῆς ὁδοῦ Ναπ. Ζέρβα ἀριθ. 2 συμβολαιογραφείῳ τοῦ Συμβ/φου Ἰωαννίνων Ἰωάννου Κων/νου Λέντζαρη, συνταχθείσης τῆς ὑπ' ἀριθ. 9481/14.11.1980 πράξεώς του καταθέσεως τούτου ἐπ' ὀνόματι τοῦ ἀνωτέρω δικαιούχου.

Ἐν Ἰωαννίνοις τῇ 15 Νοεμβρίου 1980

Ὁ Πληρεξούσιος Δικηγόρος
ΑΛΕΞΑΝΔΡΟΣ ΣΟΦΗΣ

(Ἀριθ. τριπλ. ΙΘ' Ταμ. Εἰσ. Ἀθηνῶν 37573/80)